


ΧΩΡΟΘΕΤΗΣΗ ΣΤΙΒΟΥ - 1^η ΛΥΣΗ

ΣΤΙΒΟΣ 400Μ ΜΕ 6 ΔΙΑΔΡΟΜΟΥΣ ΚΑΙ ΠΡΟΣΑΝΑΤΟΝΙΣΜΟ ΒΟΡΡΑ - ΝΟΤΟΥ 15%

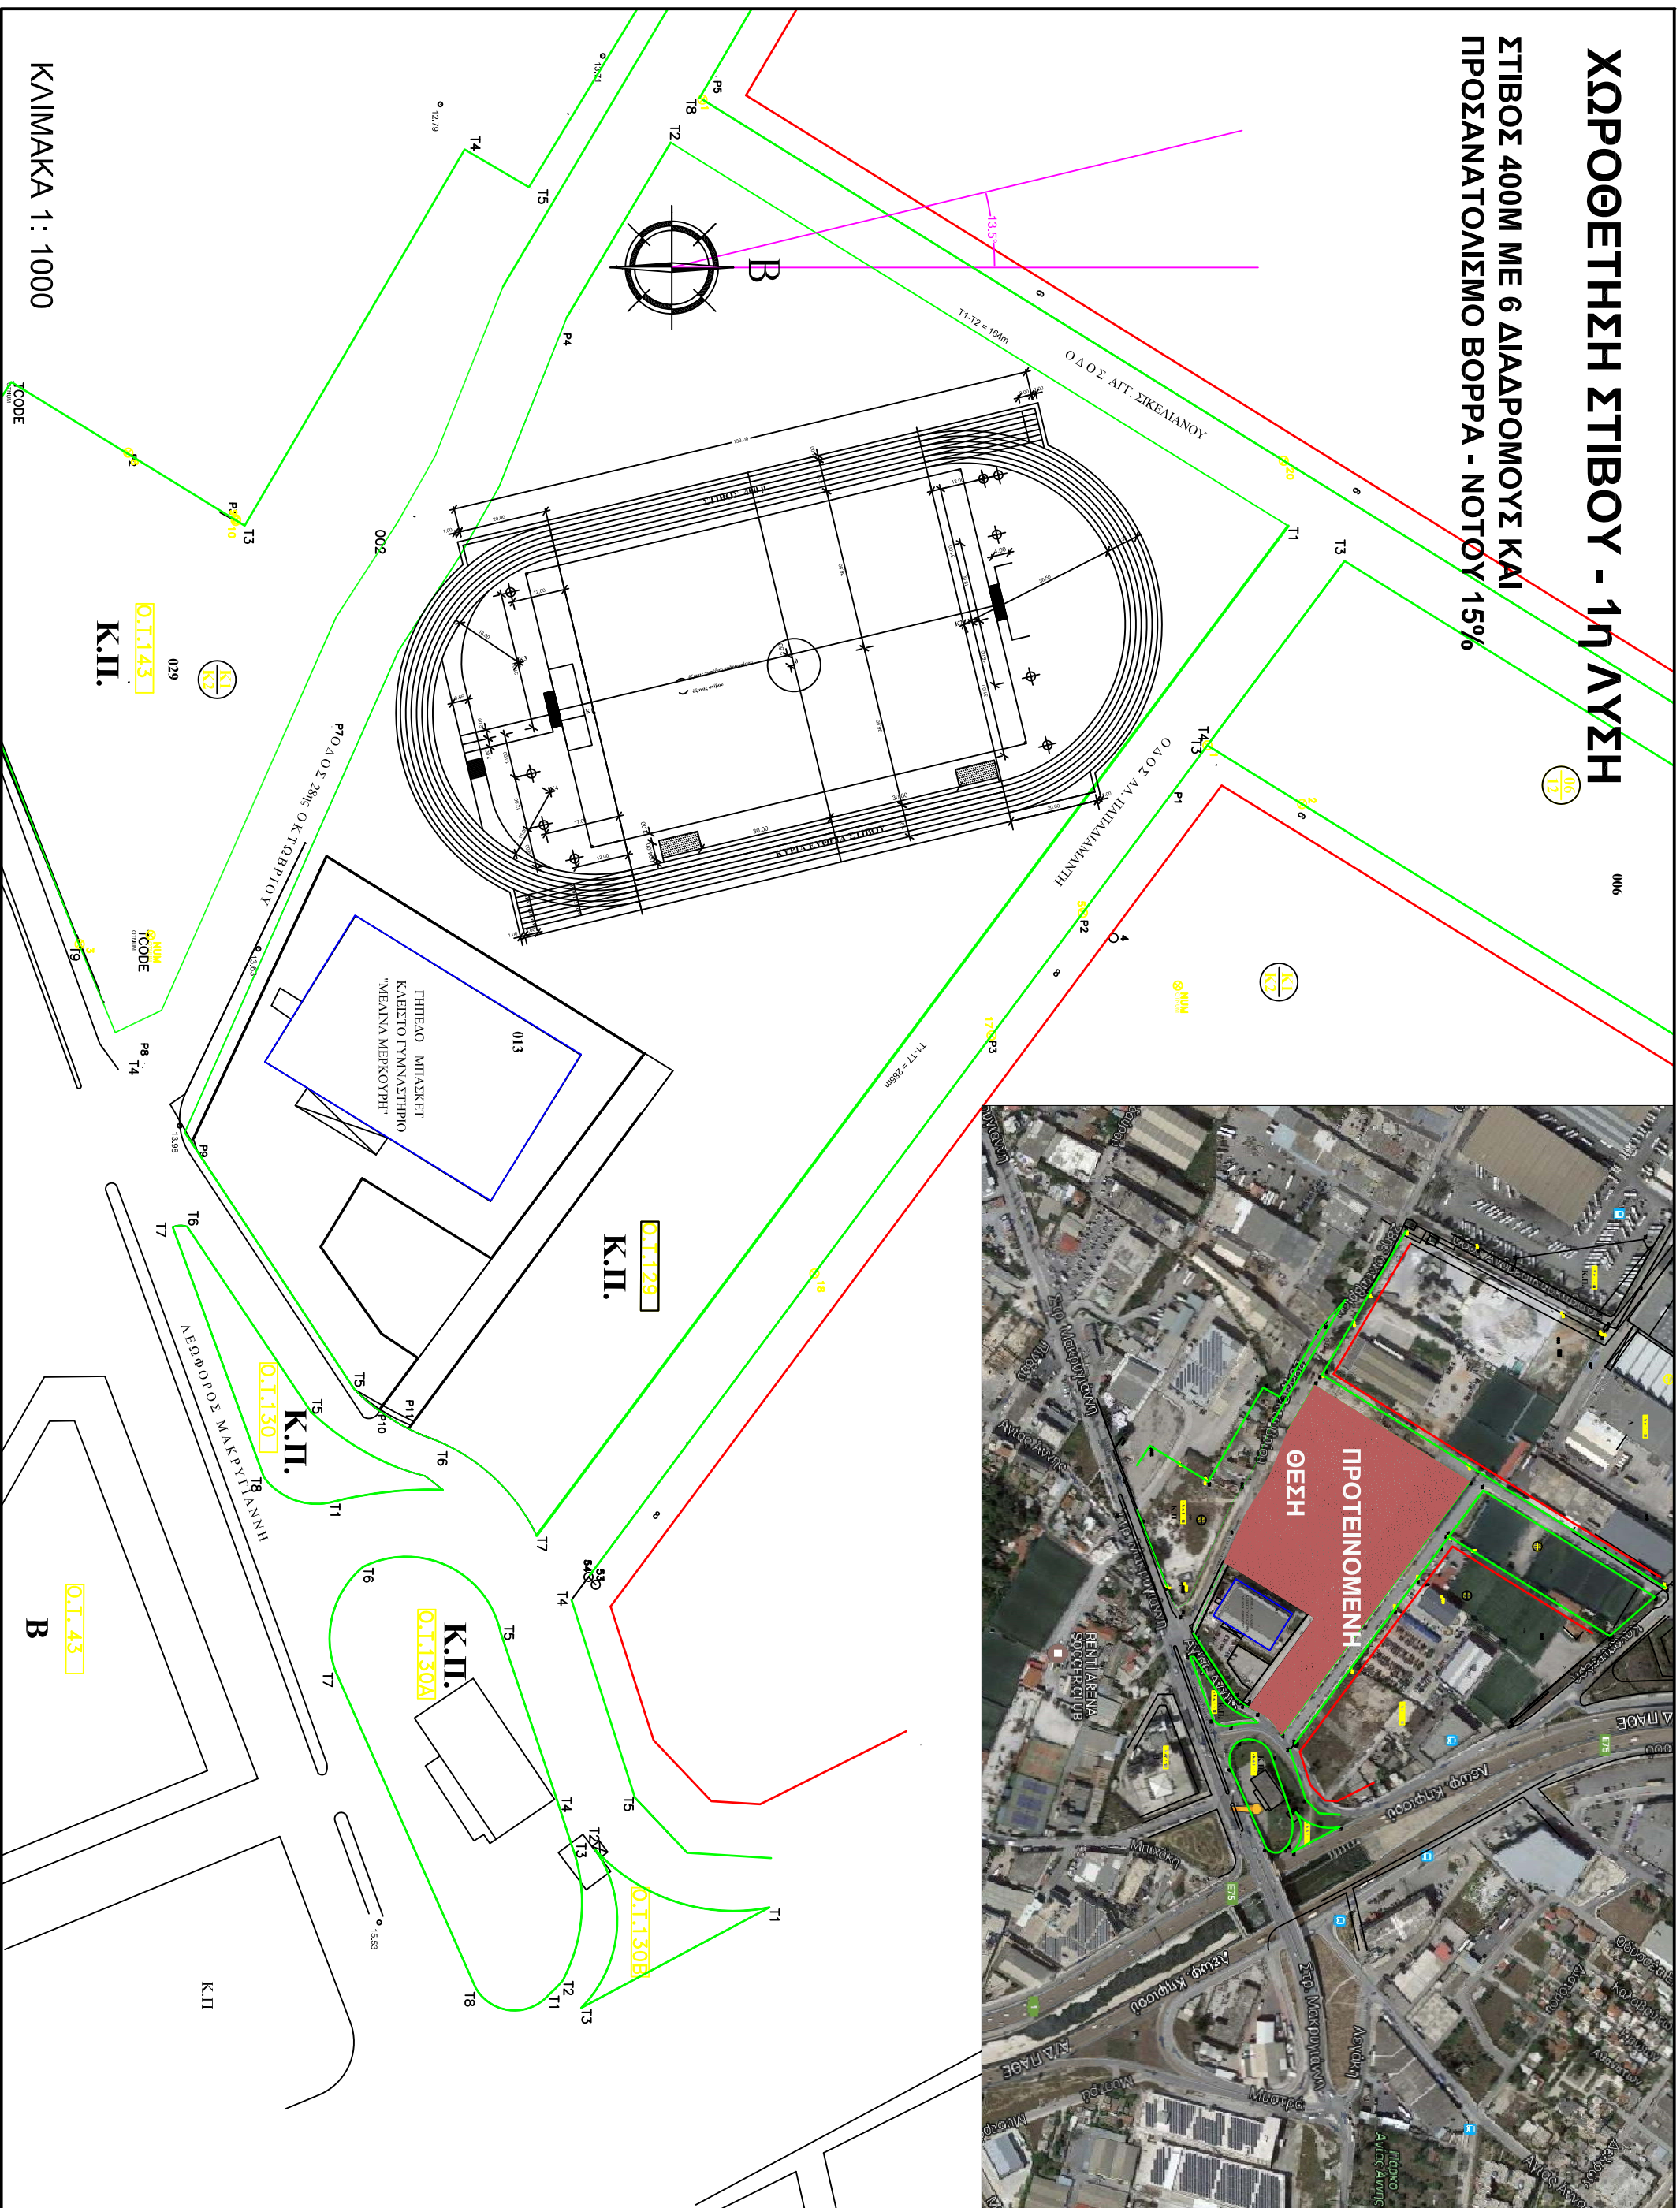

ΚΑΙΜΑΚΑ 1 : 1000

CODE

K.II.
01.143

K.II.
029

K.II.
01.129

K.II.
01.130

K.II.
01.130A

K.II.
01.130B

B
01.143

K.II