
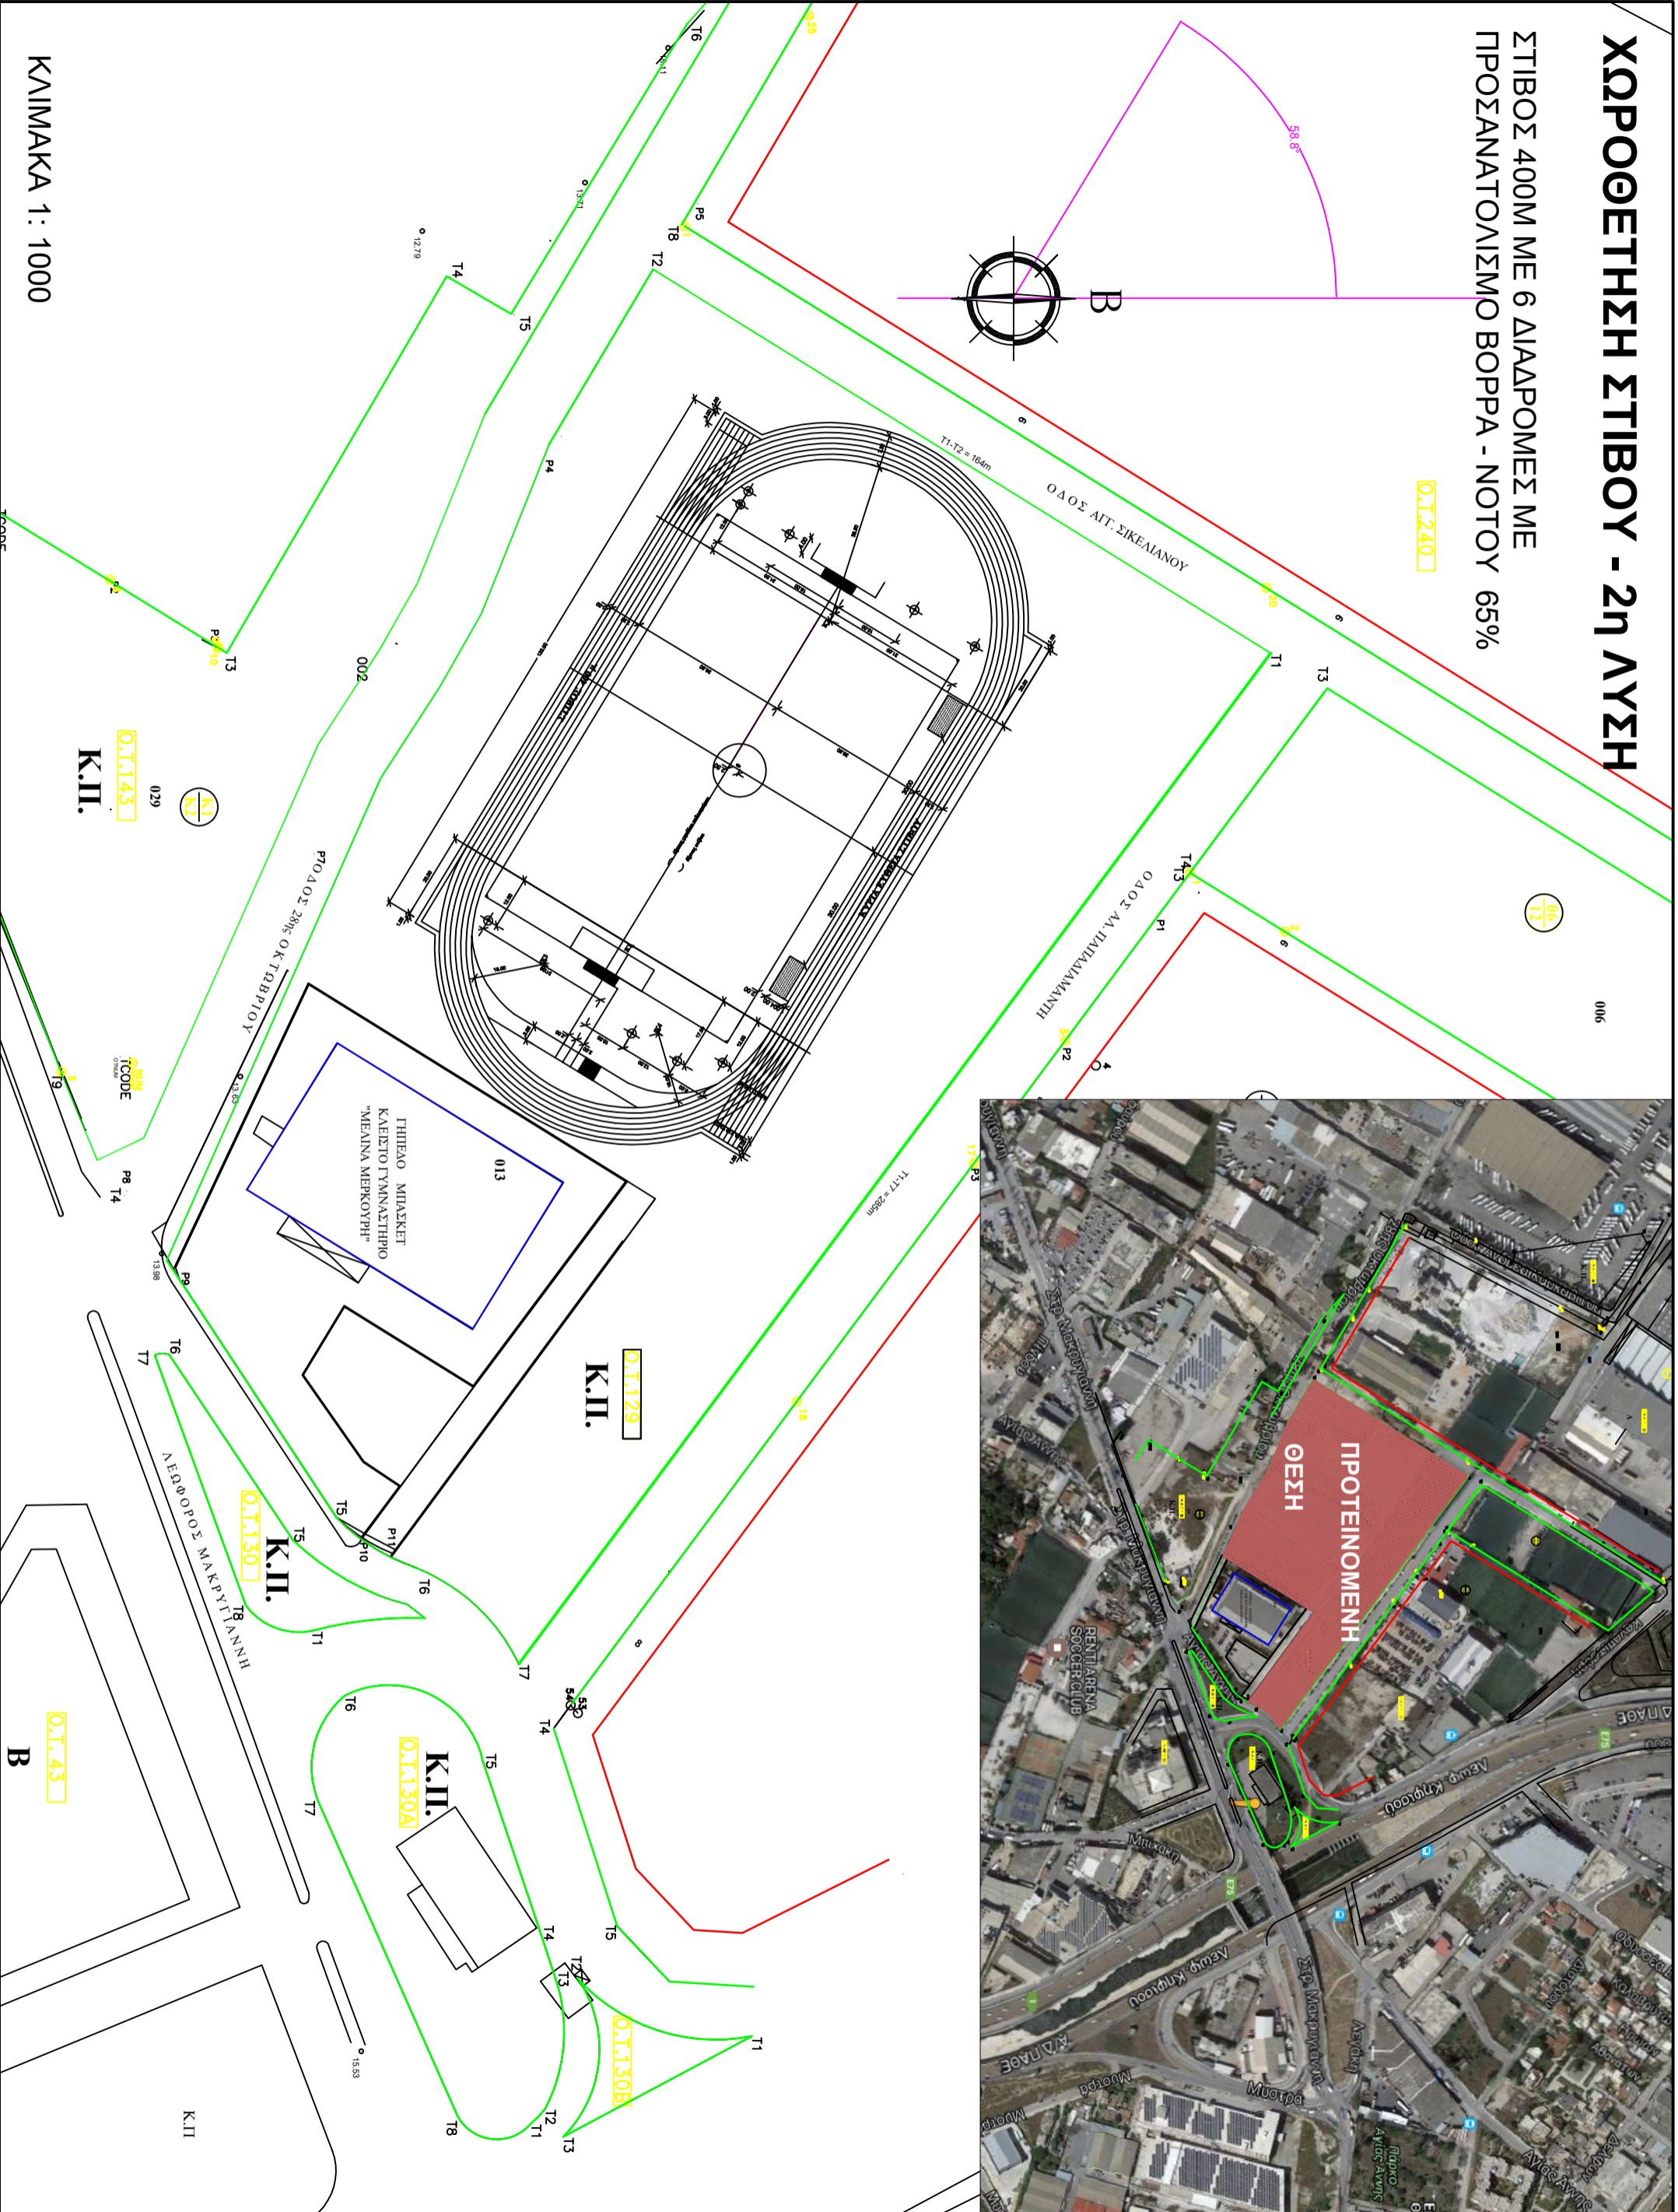
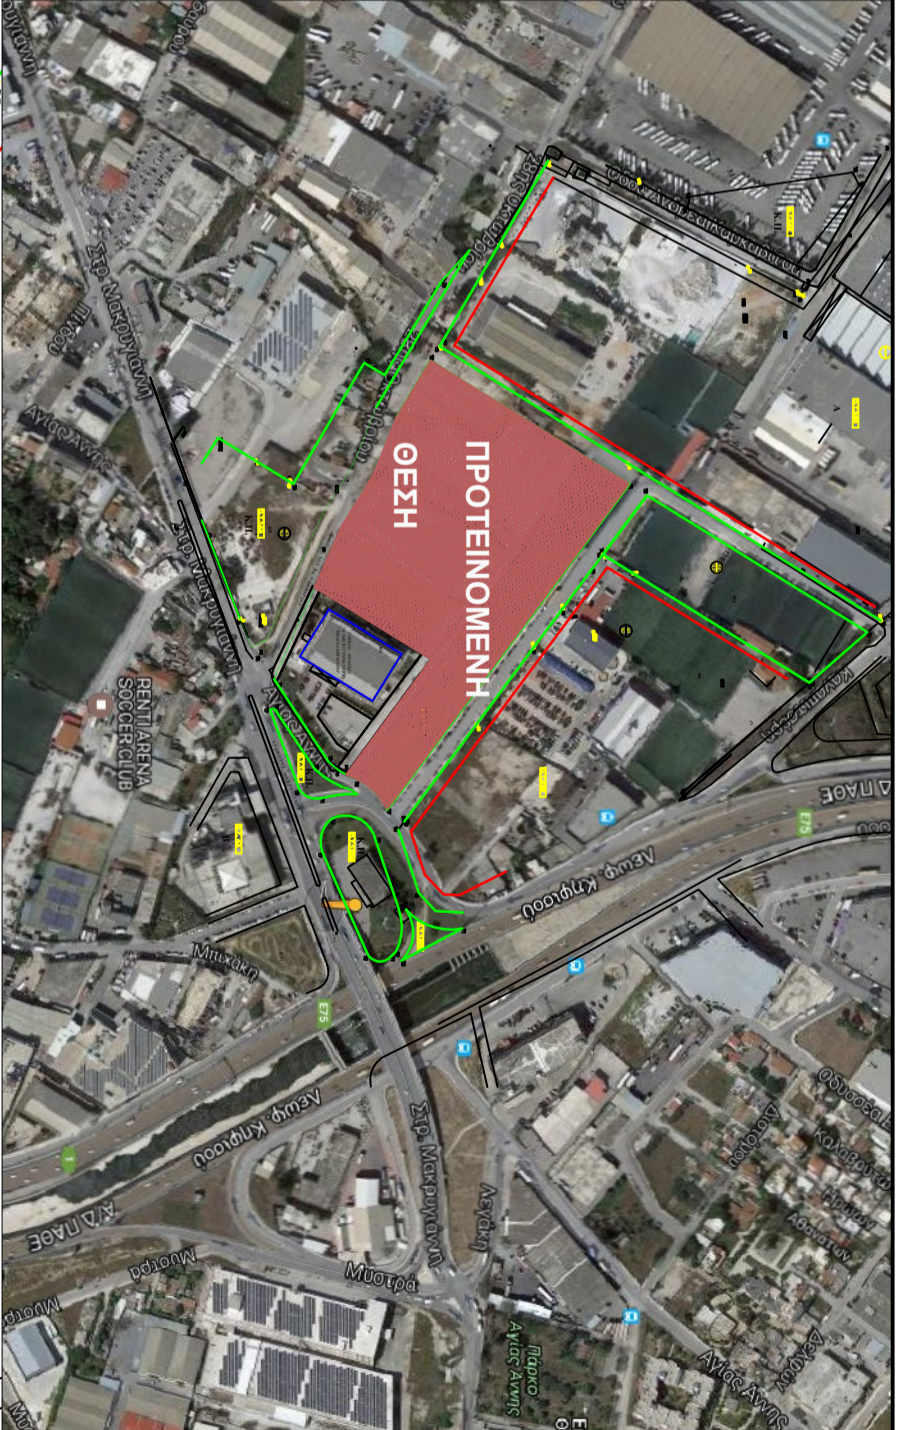


ΧΩΡΟΘΕΤΗΣΗ ΣΤΙΒΟΥ - 2η ΛΥΣΗ

ΣΤΙΒΟΣ 400Μ ΜΕ 6 ΔΙΑΔΡΟΜΕΣ ΜΕ ΠΡΟΣΑΝΑΤΟΝΙΣΜΟ ΒΟΡΡΑ - ΝΟΤΟΥ 65%

0.1.240

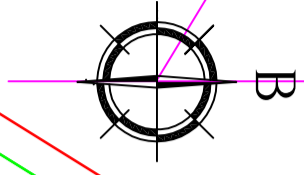

ΚΑΙΜΑΚΑ 1 : 1000

0.1.143
K.II.

0.1.129
K.II.

0.1.130
K.II.

0.1.130A
K.II.

0.1.130B
K.II.

0.1.43
B

K.II

013
ΓΗΠΕΔΟ ΜΠΑΣΚΕΤ
ΚΑΕΙΣΤΟ ΓΥΜΝΑΣΤΗΡΙΟ
"ΜΕΛΙΝΑ ΜΕΡΚΟΥΡΗ"